


SEDE STACCATA DI MONSERRATO – A.S. 2020/2021

Agg: 02.10.2020

PLANIMETRIE IN SC. 1:100

INDIVIDUAZIONE INGRESSI e USCITE

PIANO TERRA

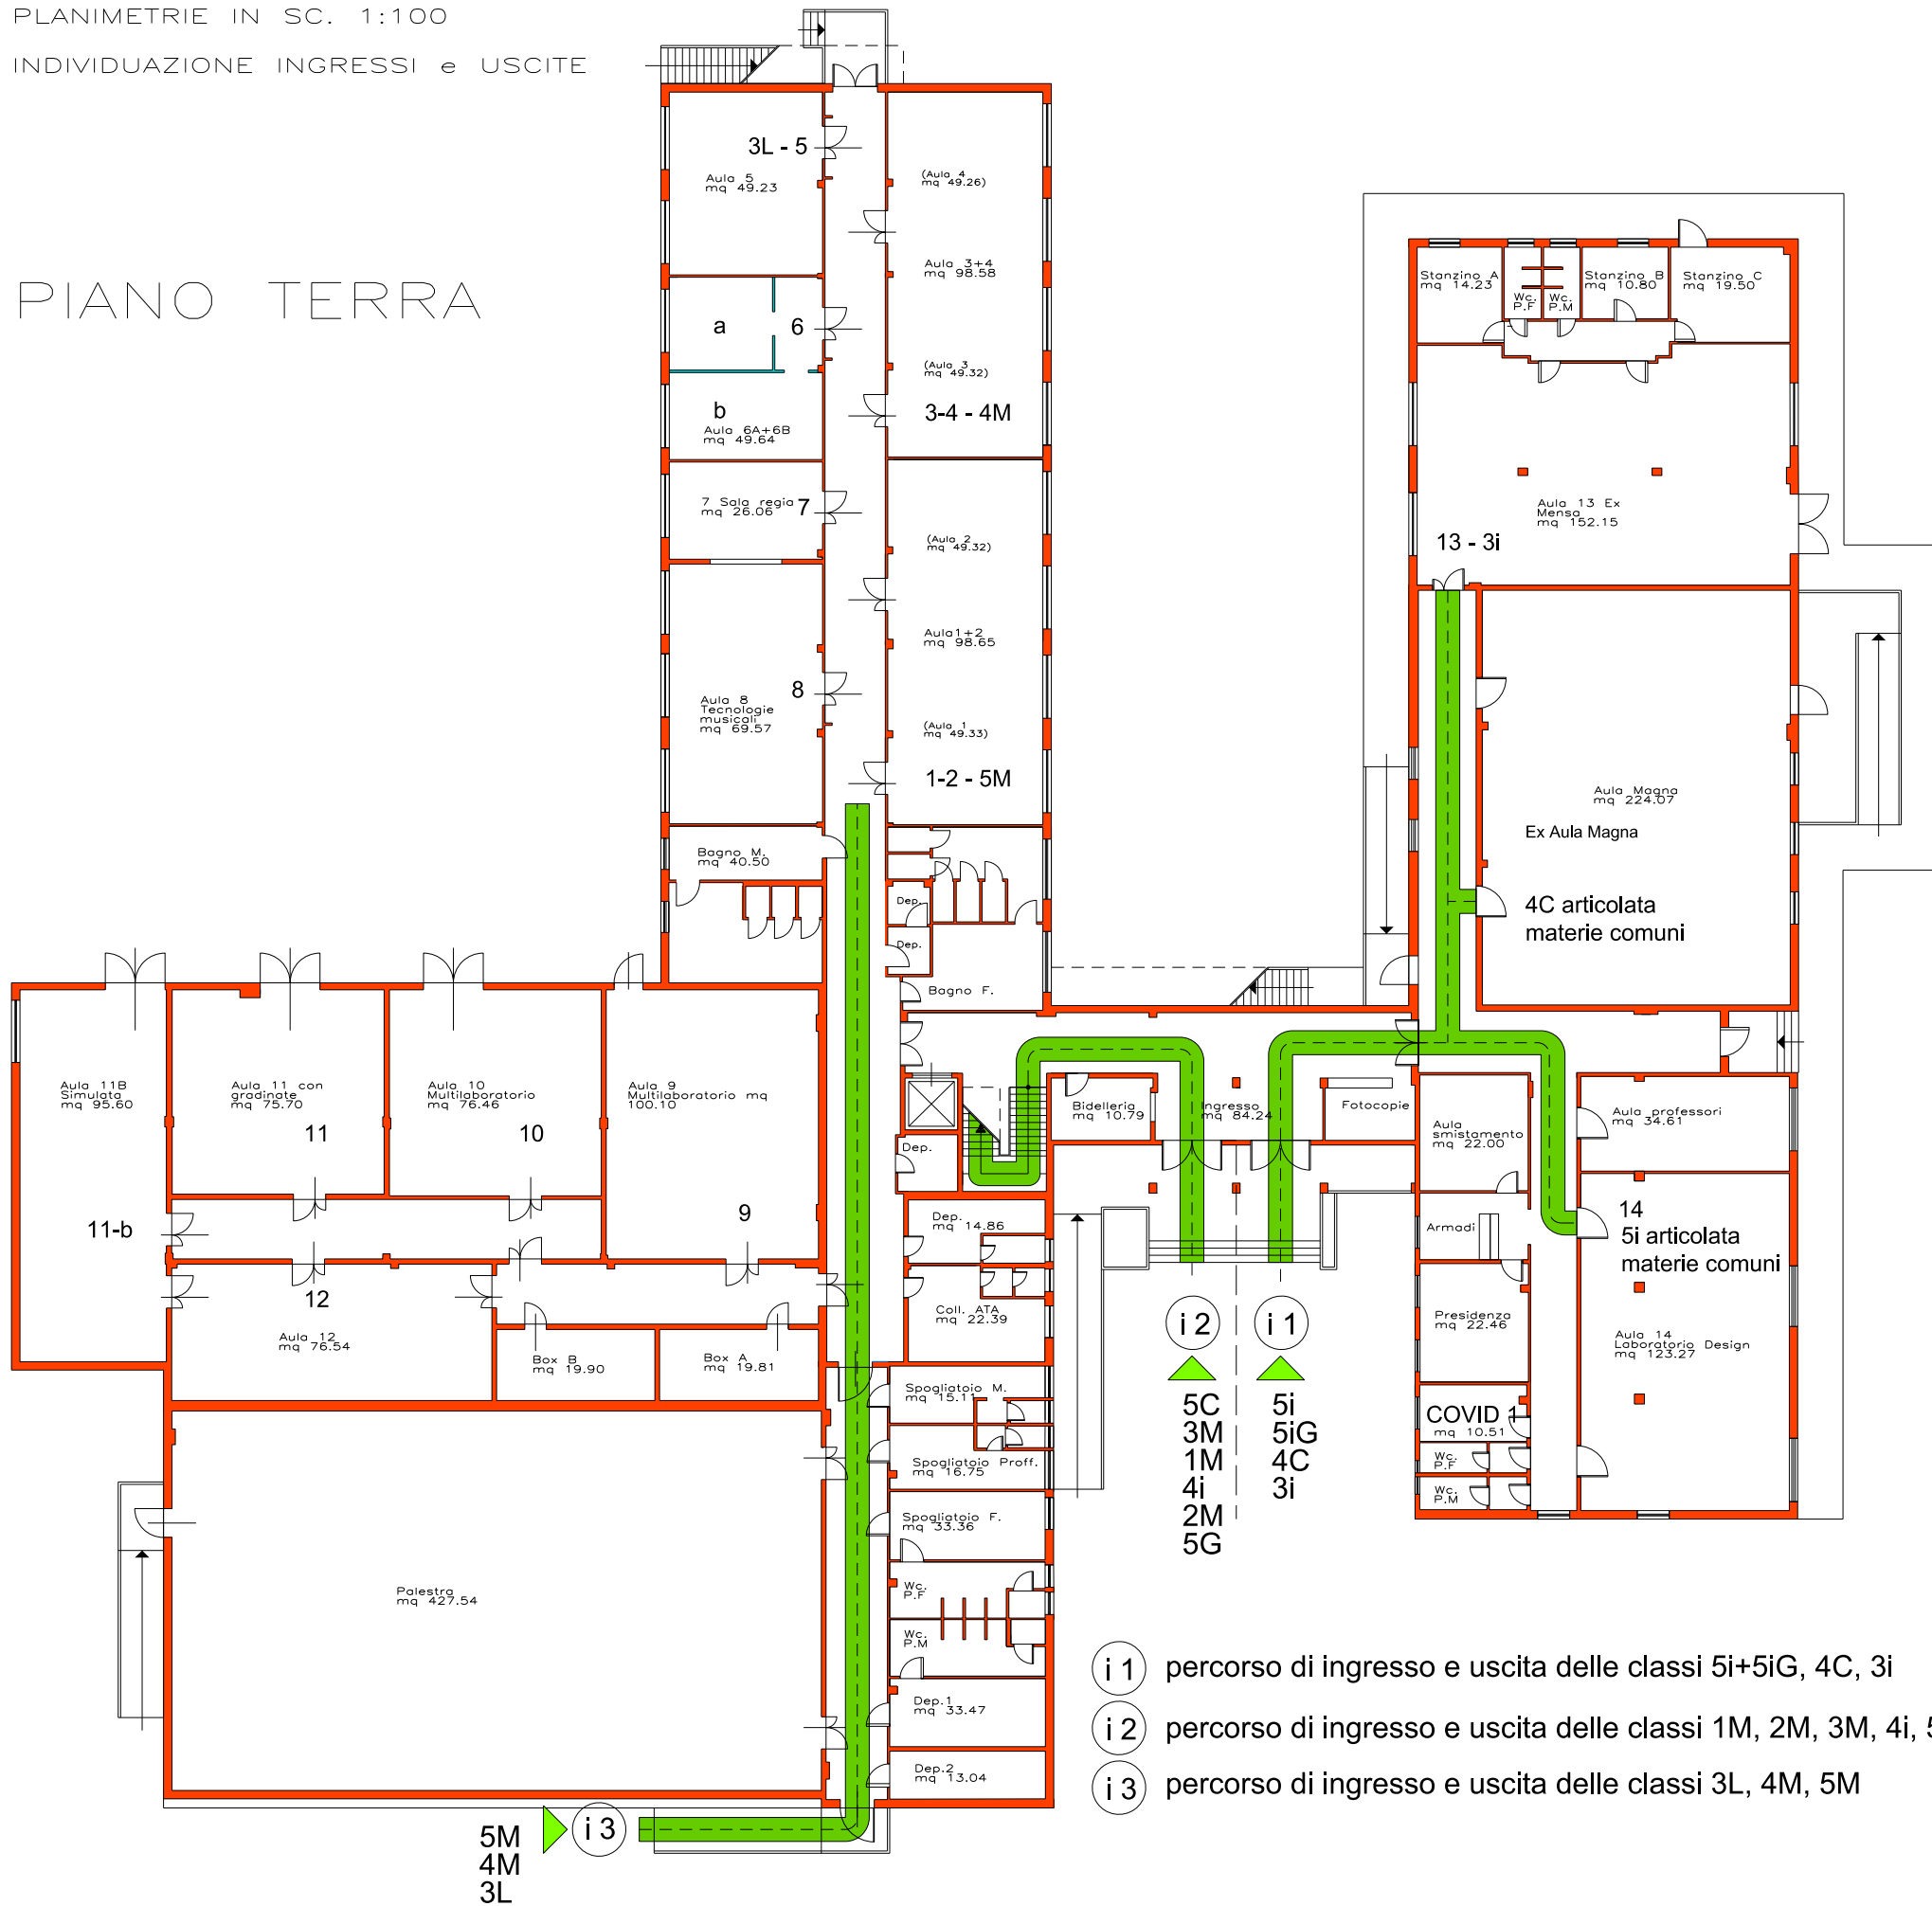

PRIMO PIANO

