

LICEO ARTISTICO STATALE FOISO FOIS


SEDE VIA SANT'EUSEBIO - CAGLIARI - **VARIANTE PROVVISORIA**

PIANTA PIANO TERRA

PLANIMETRIA ELABORATA DAL R.S.P.P. ING. EVELINA IACOLINA - ANNO 2016

LEGENDA

-  IDRANTE
-  ESTINTORE CO2
-  ESTINTORE A POLVERE
-  TELEFONO
-  PULSANTE DI SGANCIO TENSIONE
-  QUADRO ELETTRICO
-  PULSANTE DI ALLARME
-  CASSETTA PRONTO SOCCORSO
-  VALVOLA DI SGANCIO GASOLIO
-  INTERRUTTORE ELETTRICO GENERALE
-  ATTACCO DI MANDATA VVF UNI 70
-  VIE DI ESODO
-  PUNTI DI RACCOLTA
-  VOI SIETE QUI

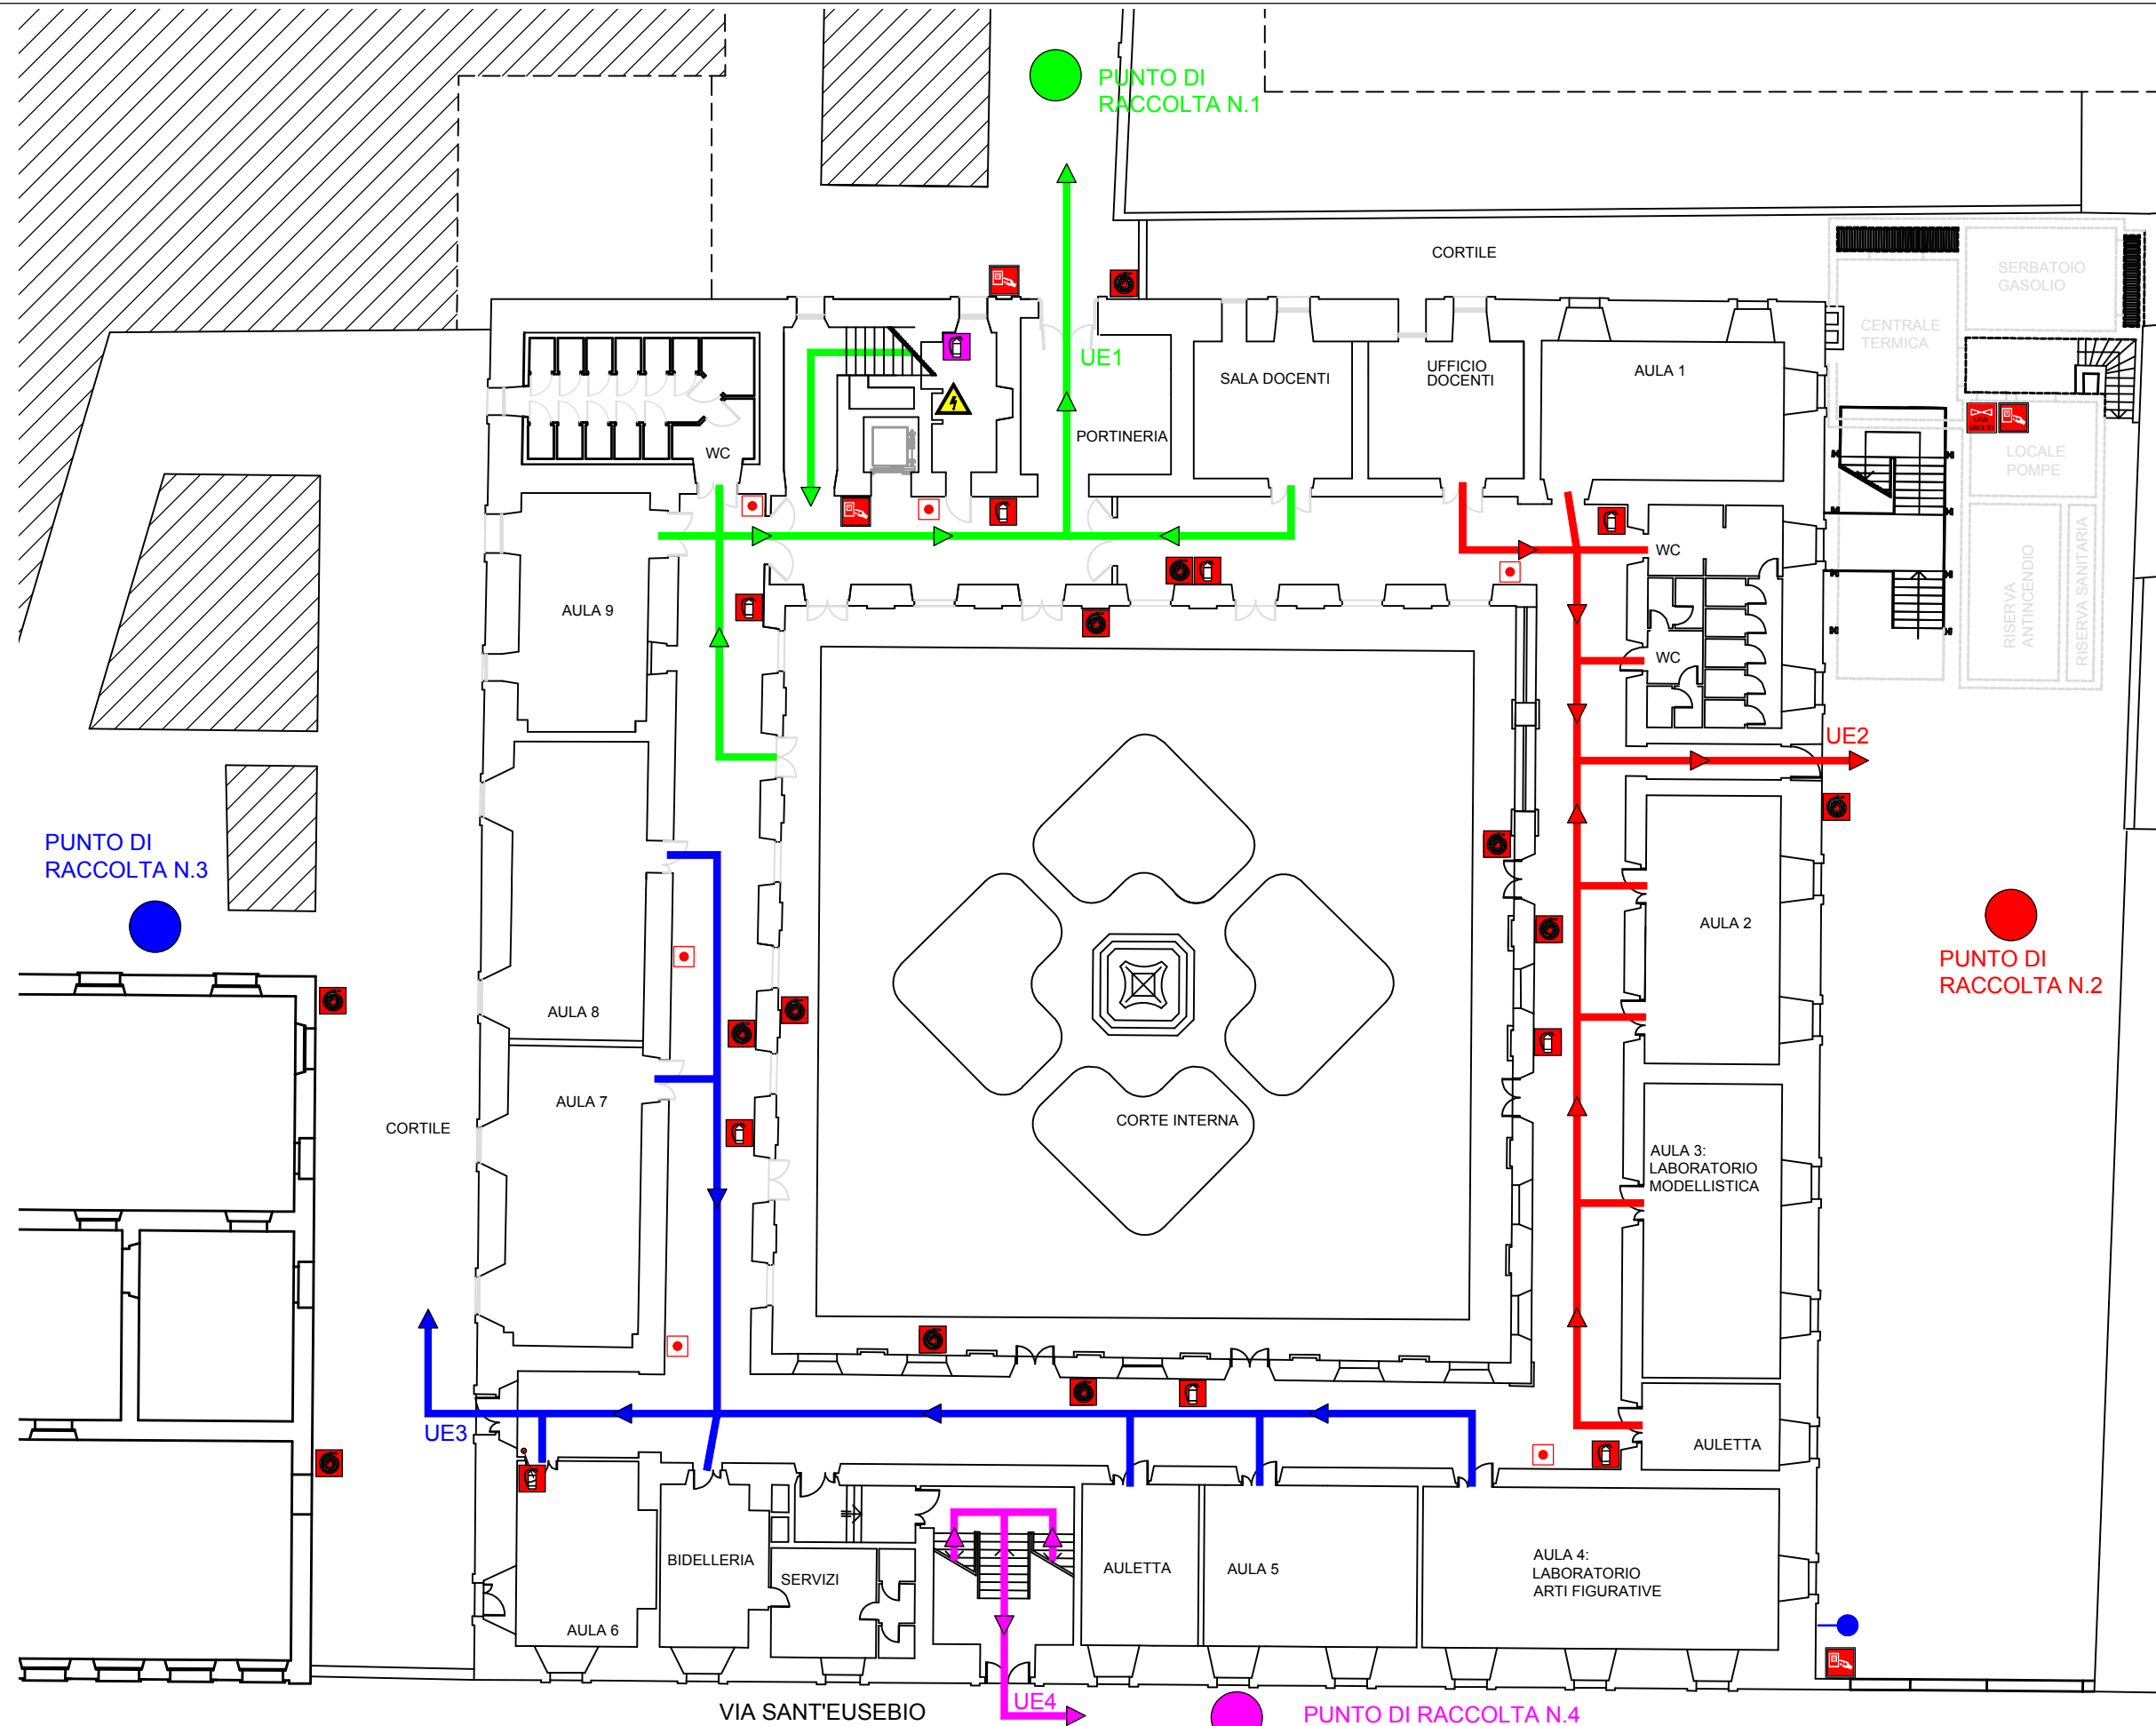

PUNTO DI RACCOLTA N.1

PUNTO DI RACCOLTA N.3

PUNTO DI RACCOLTA N.2

PUNTO DI RACCOLTA N.4

VIA SANT'EUSEBIO